



LUCCA TATTOO EXPO 2018

Polo Fiere Lucca, 20, 21 e 22 Aprile 2018

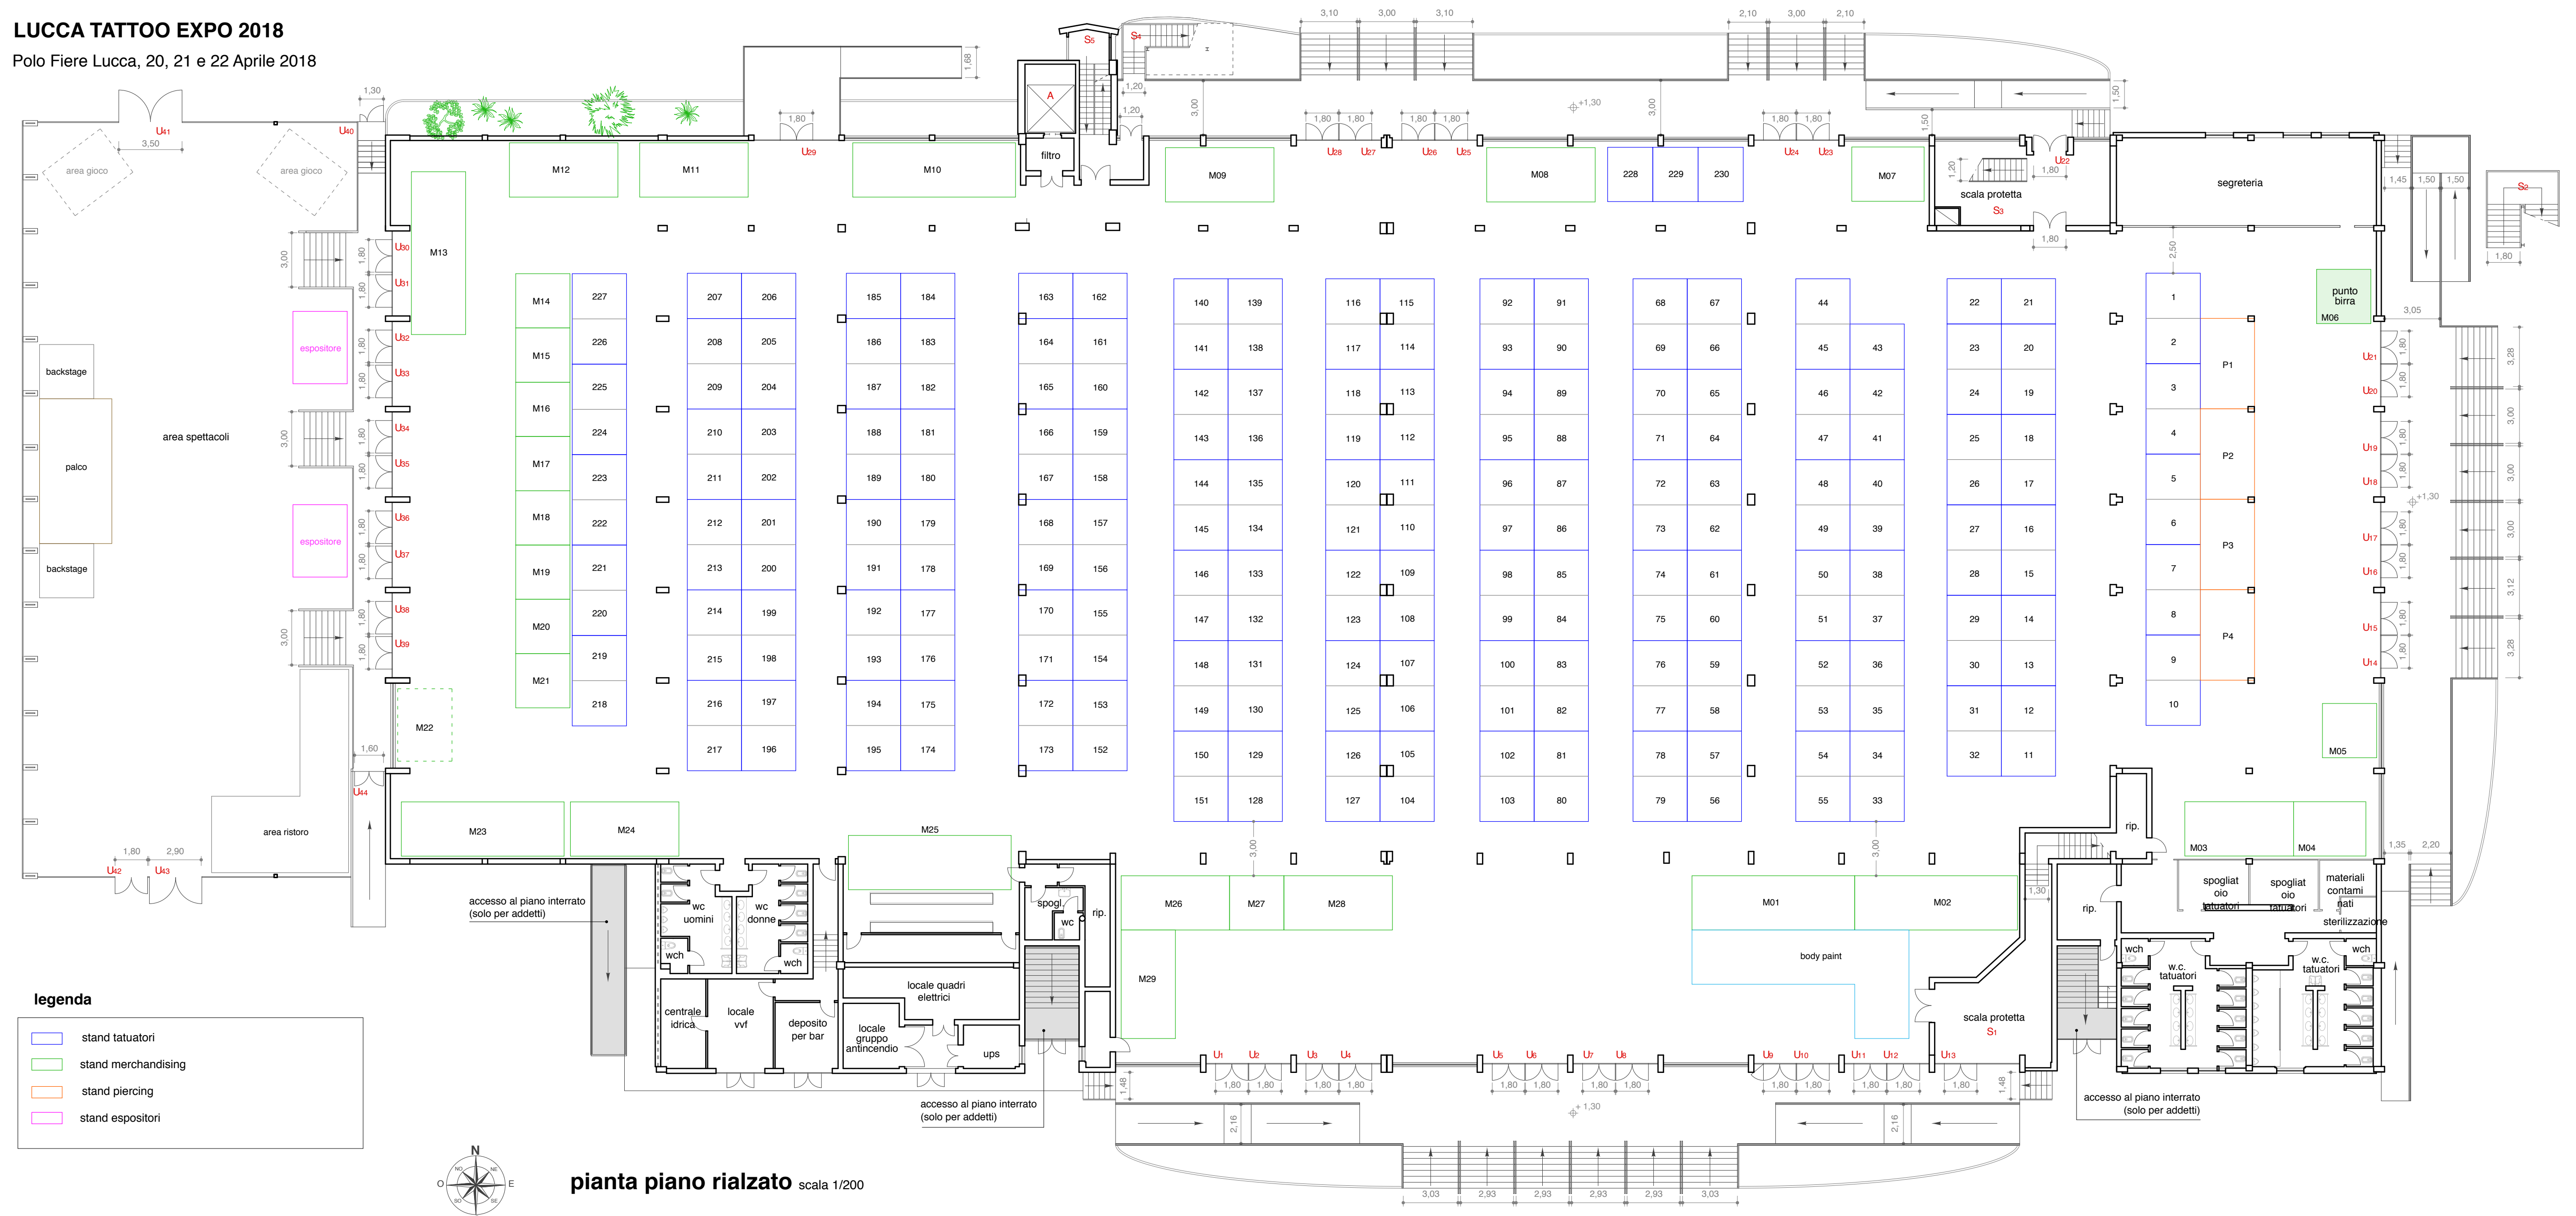

legenda

- stand tatuatori
- stand merchising
- stand piercing
- stand espositori

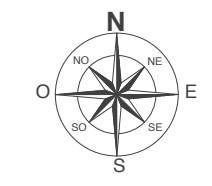

pianta piano rialzato scala 1/200